





# DIFUSÃO DA ARQUITETURA MODERNA NO BRASIL

O patrimônio arquitetônico criado pelo Plano de Ação do Governo Carvalho Pinto (1959-1963)

Ficha de inventário

Ficha n.º

Pesquisador M. Tereza R. L. de Barros Cordido

Data 2013

## MATERIAL GRÁFICO




plantas (X) elevações cortes detalhes outros (X)

assinaturas / carimbos

processos

imagens

descrição

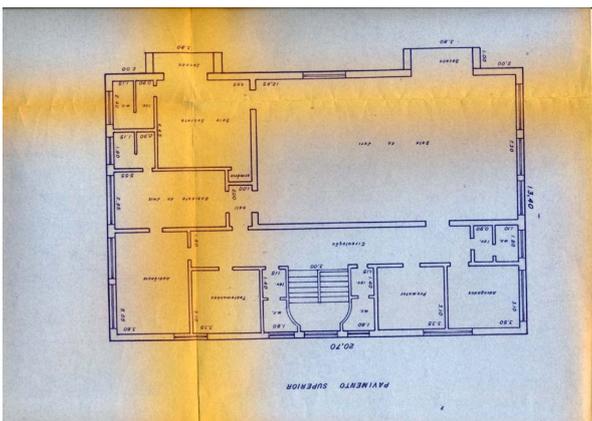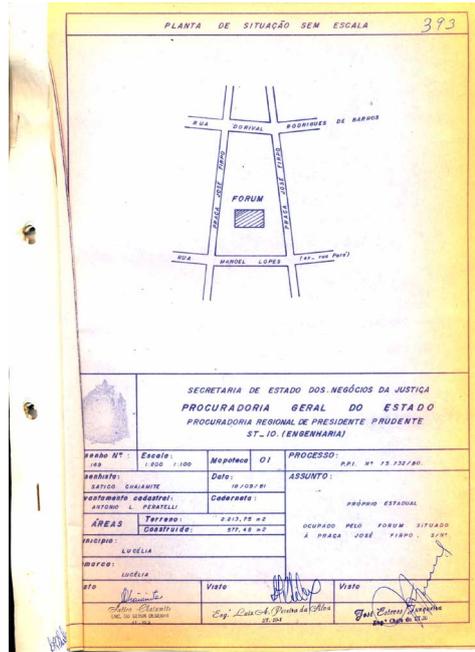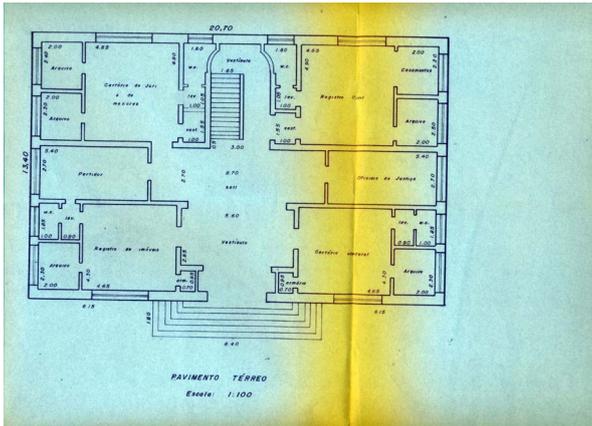

SECRETARIA DE ESTADO DOS NEGÓCIOS DA JUSTIÇA  
 PROCURADORIA GERAL DO ESTADO  
 PROCURADORIA REGIONAL DE PRESIDENTE PRUDENTE  
 ST. 10 (ENGENHARIA)

PROCESSO Nº: 100	Escala: 1:500	Mopoteco OI	PROCESSO: P.P. Nº 75.732/60
ASSUNTO: SÍTIO CHARRUTE	Data: 16/08/61		ASSUNTO: PRÓPRIO ESTADUAL
VISTAMENTO CADASTRAL: ANTONIO L. PERATELLI	Cadastre: 2.513,76 m²		Ocupado pelo FORUM SITUADO à PRACA JOSÉ PISSO, 27/11
ÁREAS: Terreno: 2.513,76 m²	CONSTRUÇÃO: 57,42 m²		
PRACIO: LUCÉLIA			
IMPROB: LUCÉLIA			
ATO: [Assinatura]	Visto: [Assinatura]	Visto: [Assinatura]	

Imagem 1, 2, 3



Imagem 4, 5