




CORTE L.02
1 : 100

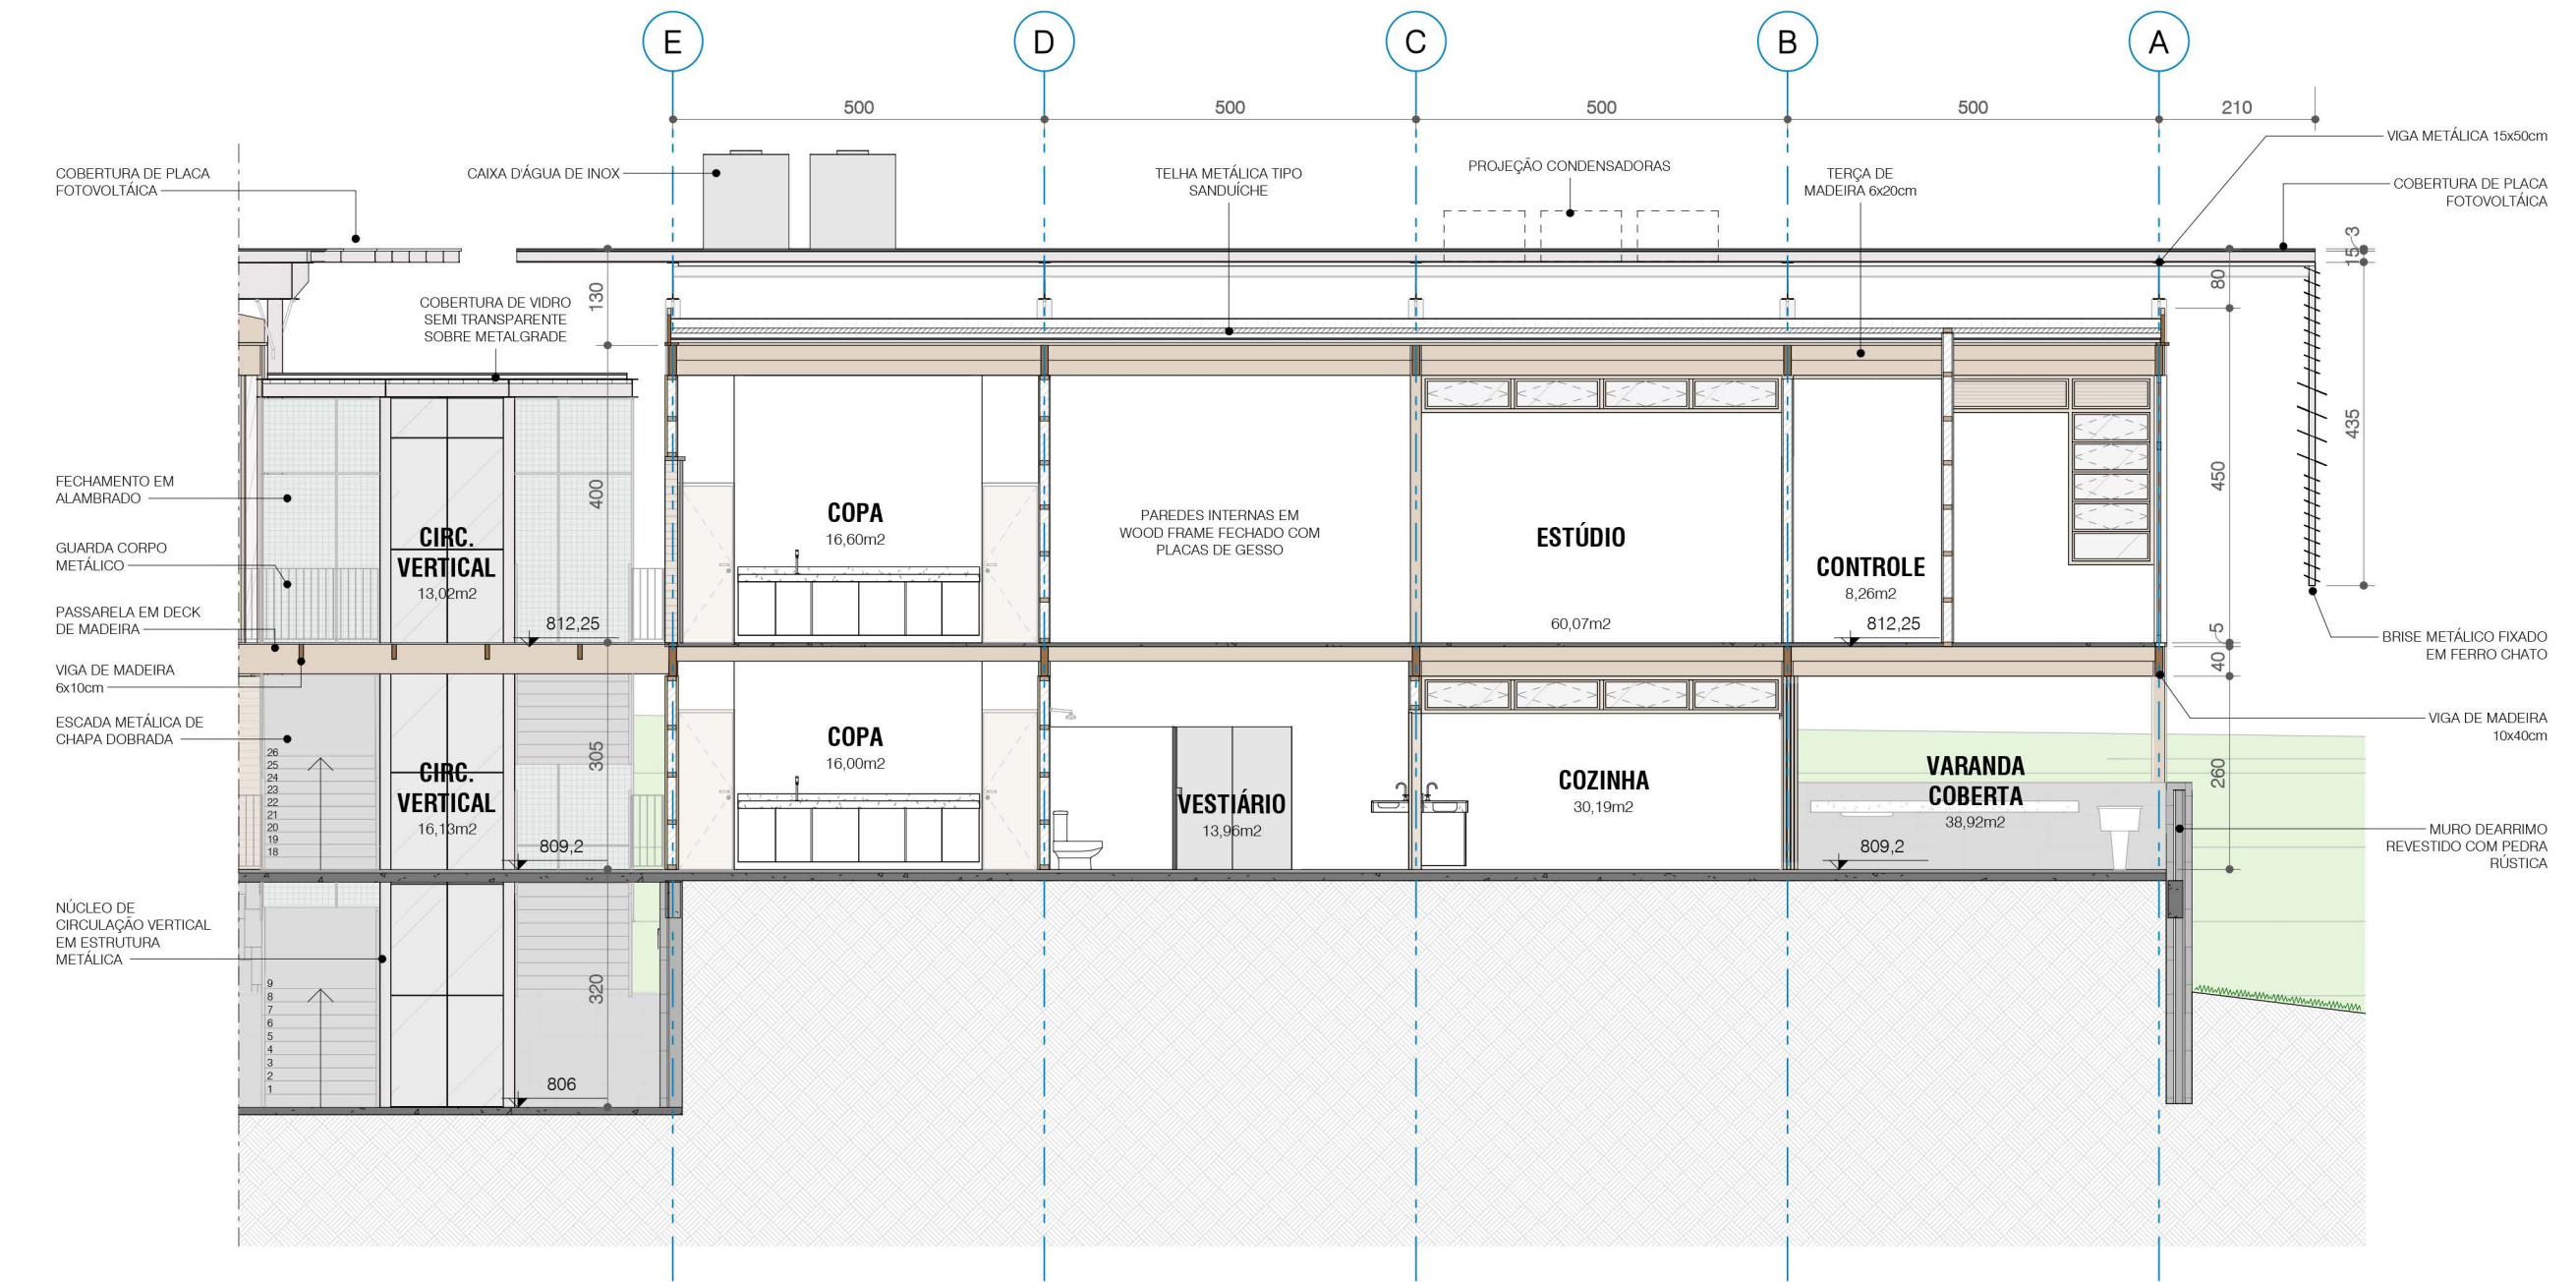


CORTE L.01
1 : 100


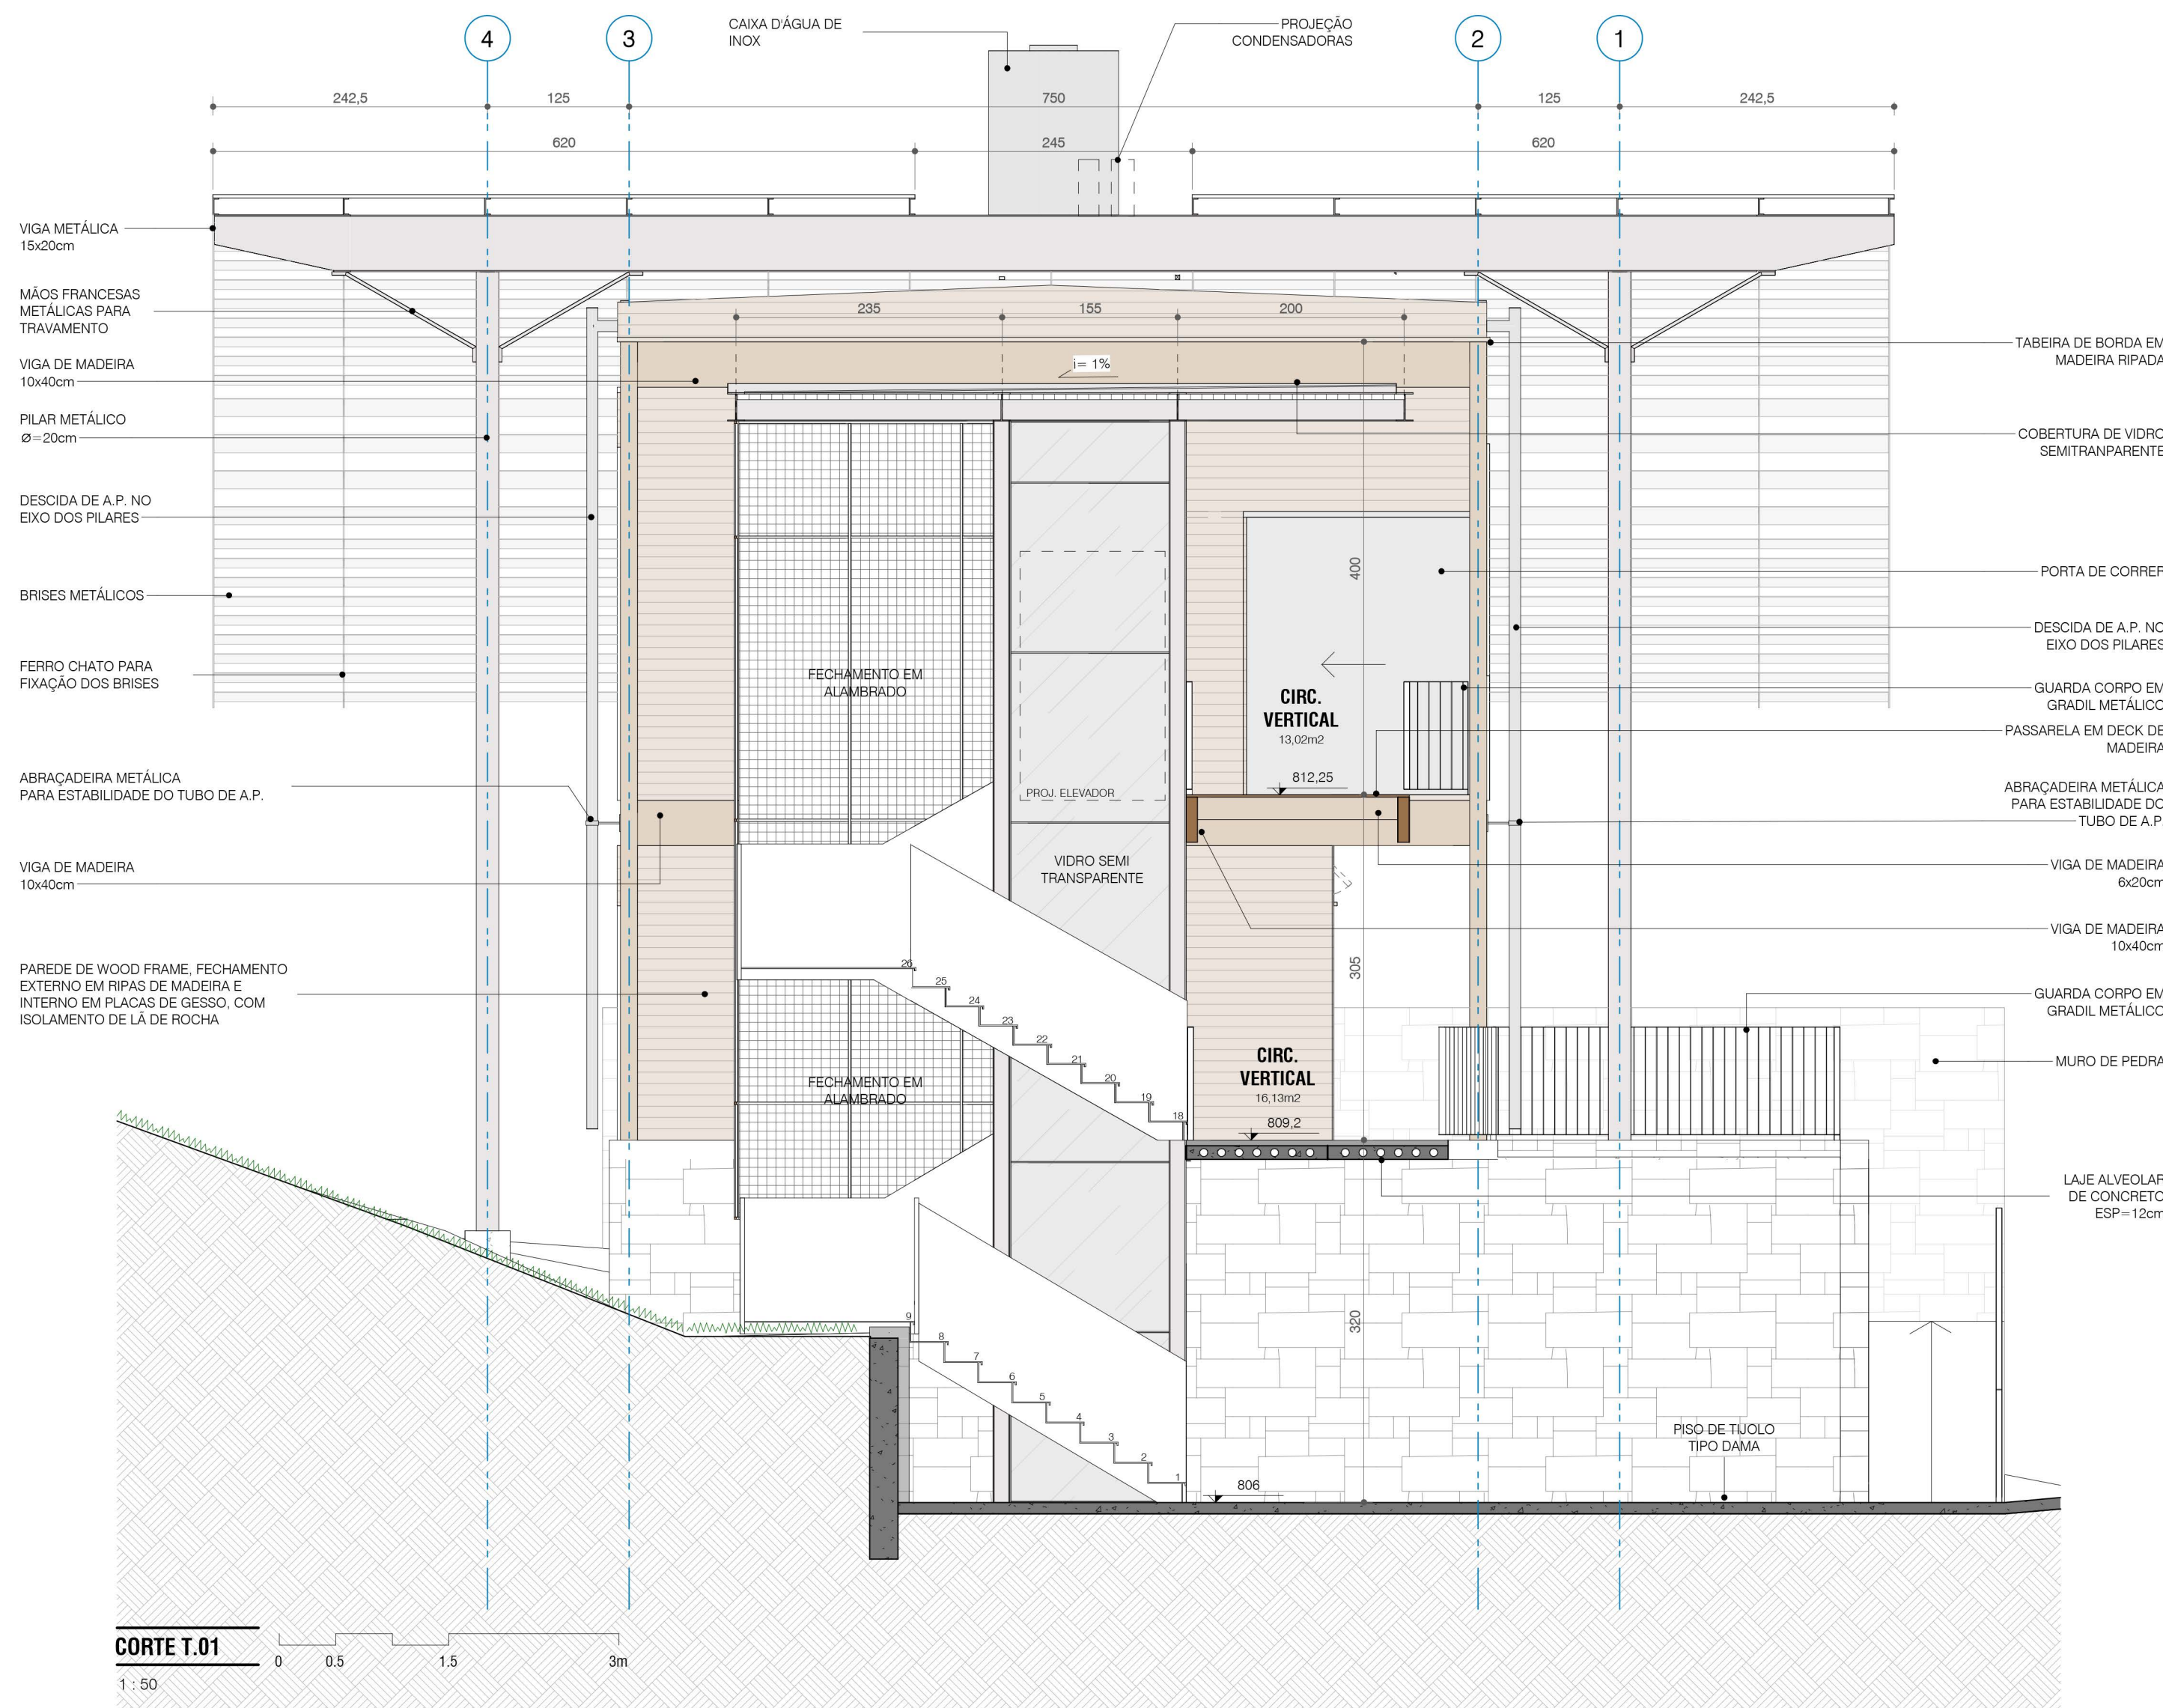


CORTE T.01
1 : 50

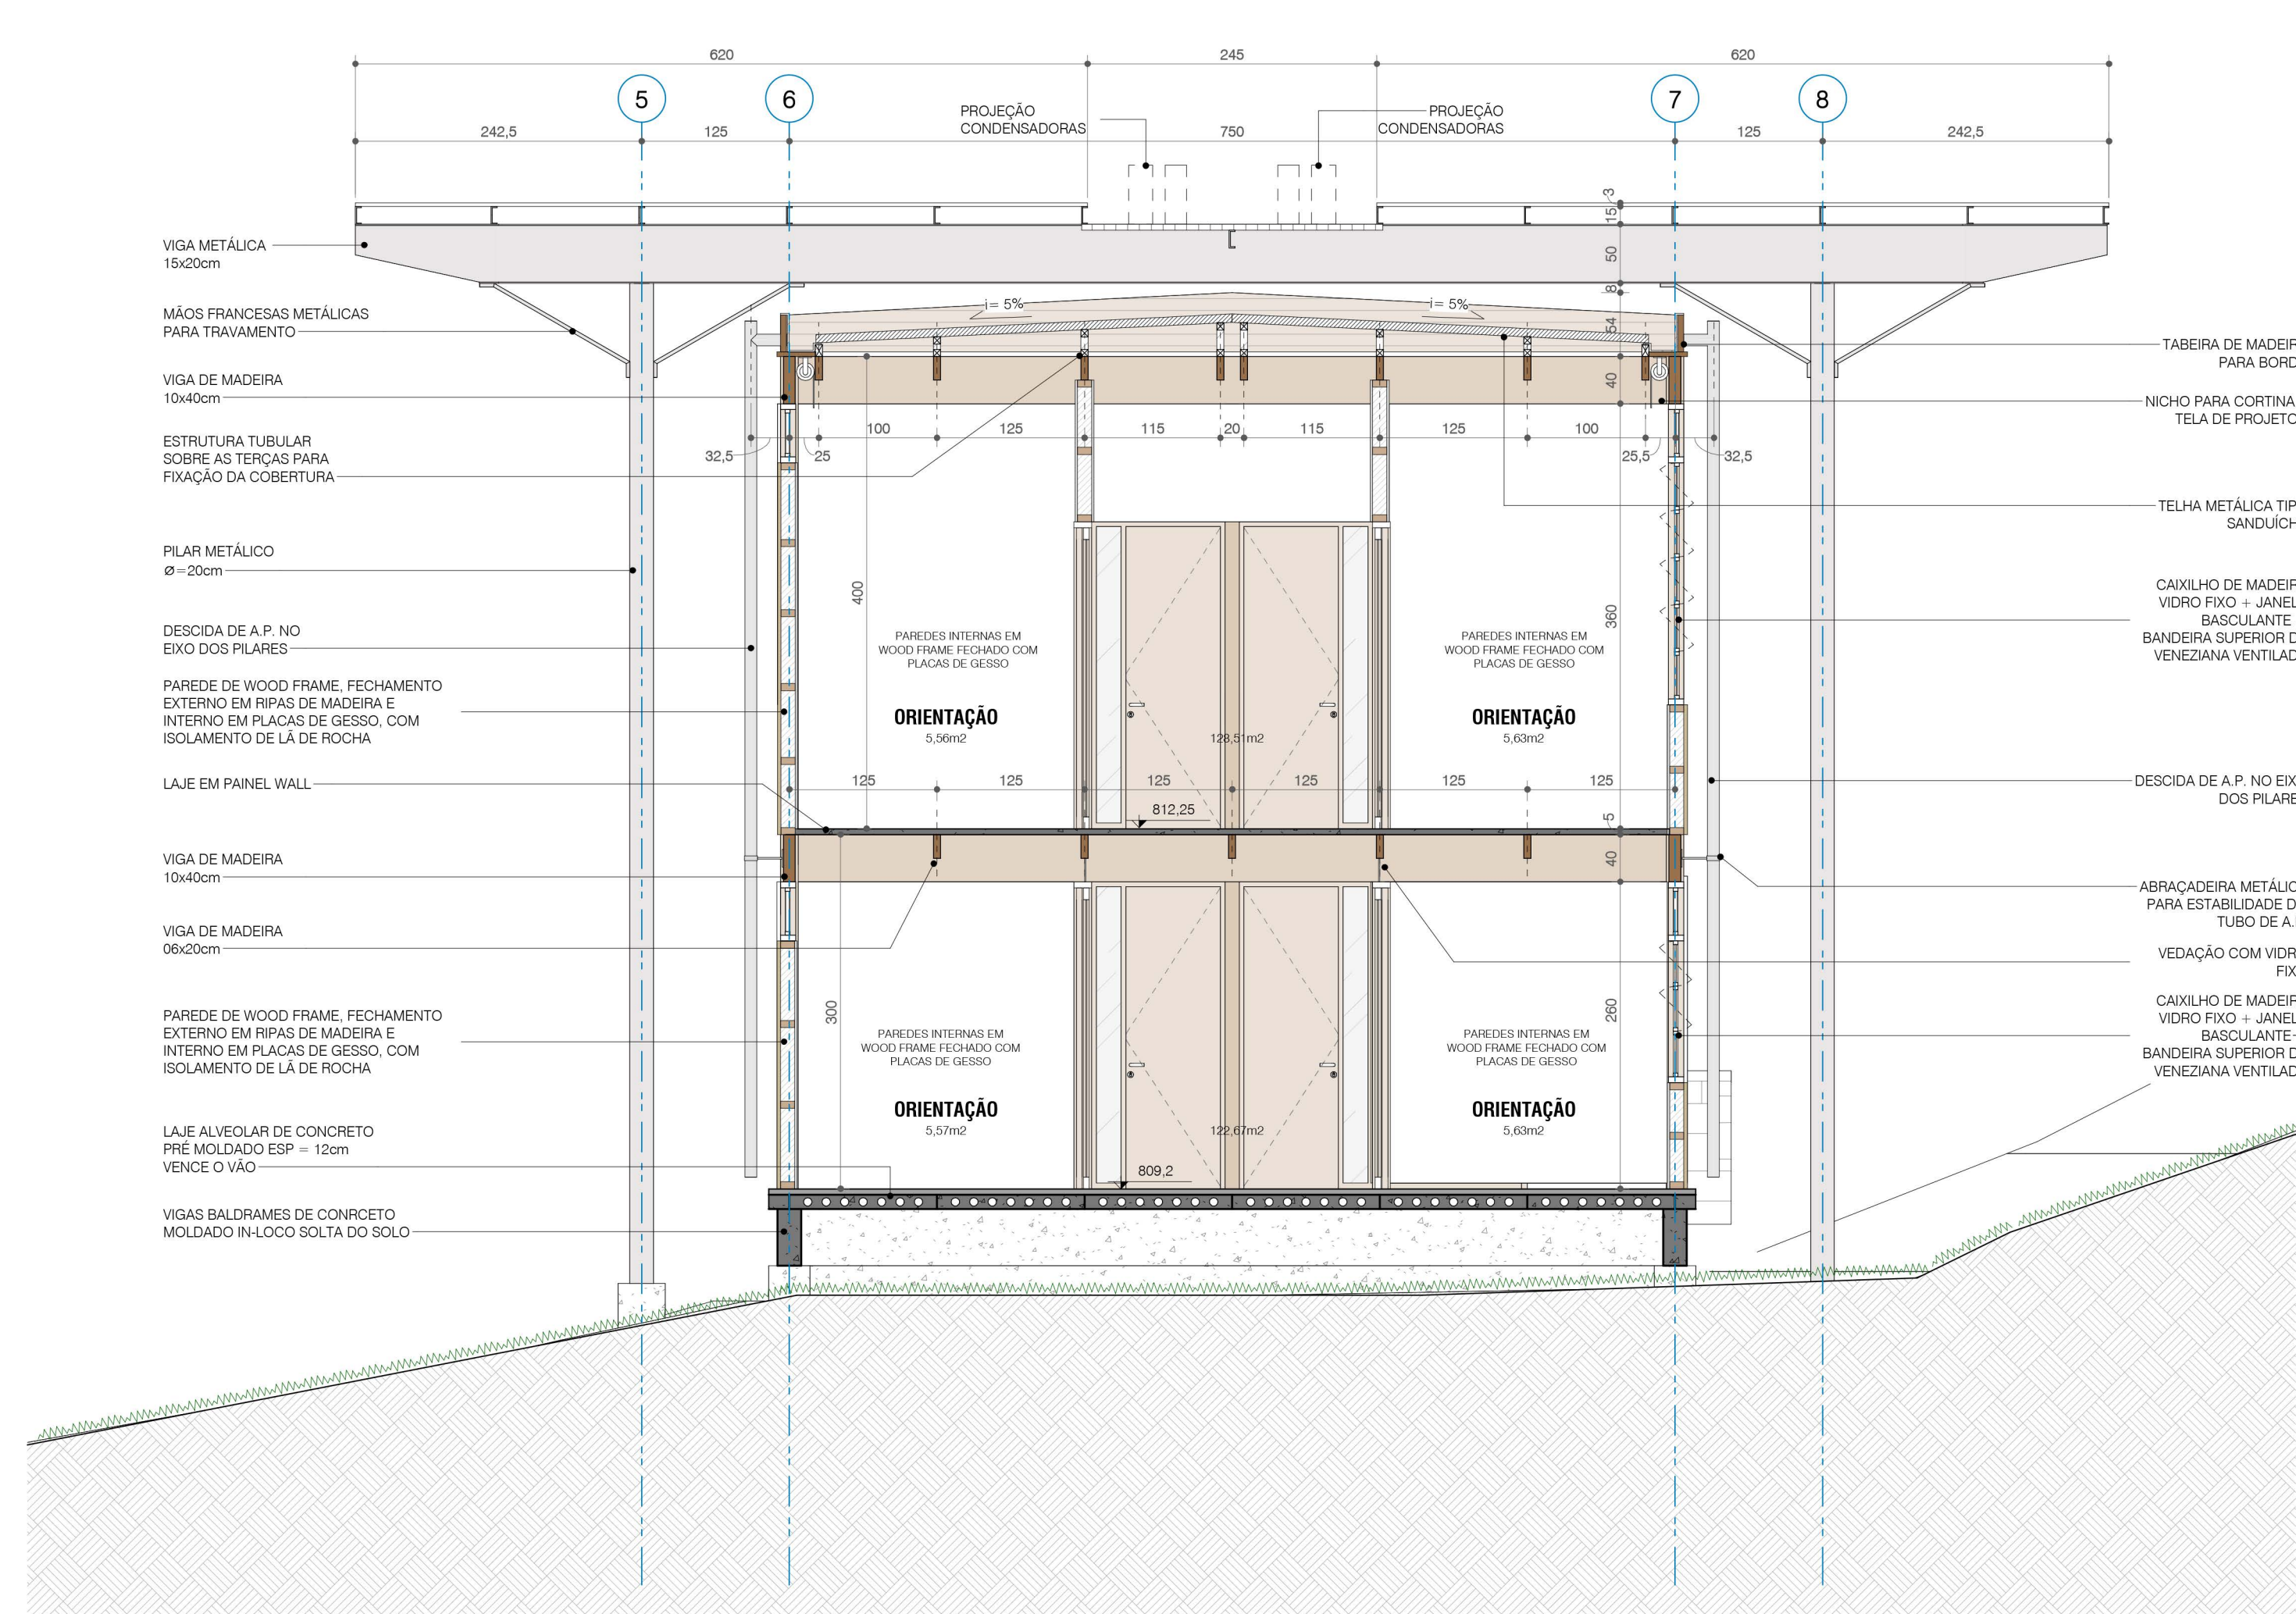

CORTE T.02
1 : 50

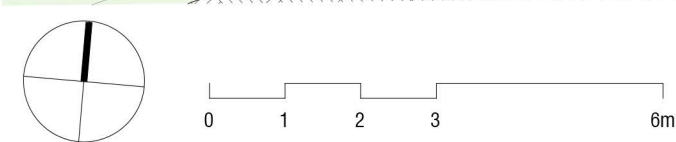

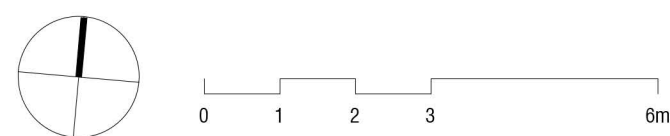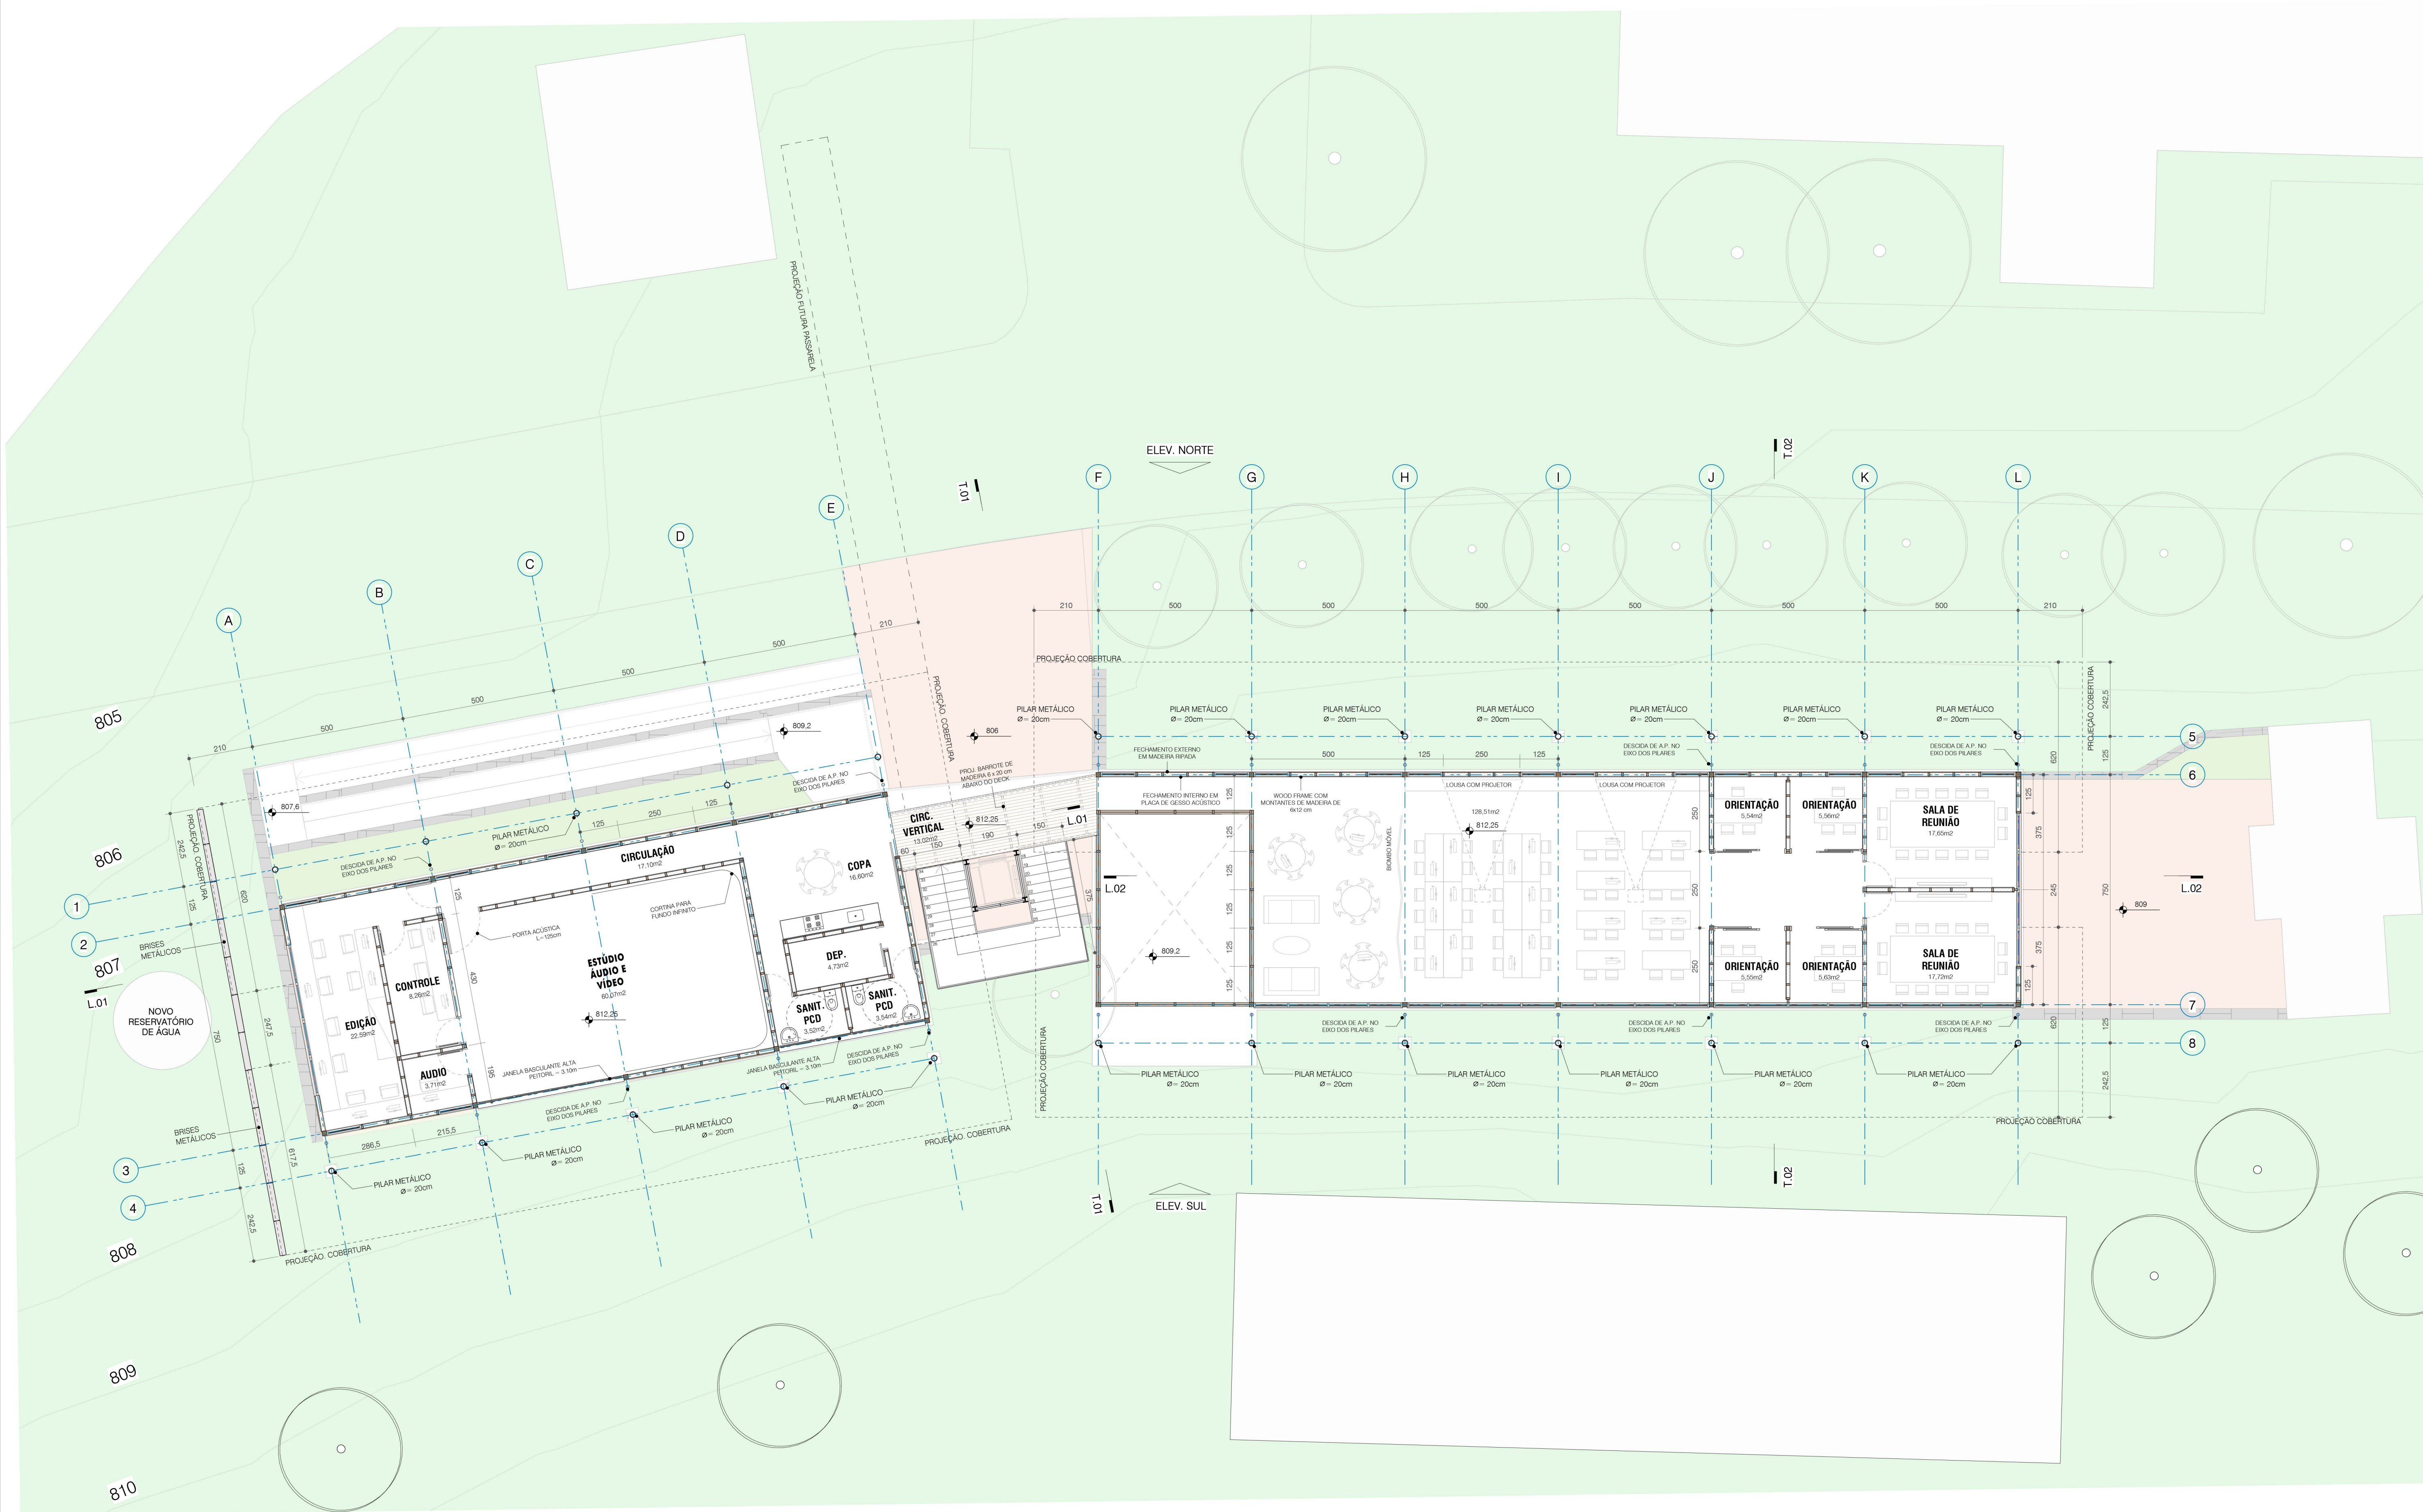

IAU-LAB

projeto



PLANTA SUPERIOR

título do desenho

ESTUDO PRELIMINAR

fase do projeto

R03

revisão

103

folha

28/02/2024

data

1:100

escala

GUILHERME

coordenador

CATHERINE

projeto

ARQ


código da obra


CTR-190

código da obra

© 2024 IAU URBANA. PROJETO DE ARQUITETURA E URBANISMO. TODOS OS DIREITOS RESERVADOS. IAU URBANA, SP, 05508-900, BRASIL.

Av. Paulista, 2644, cj. 114 - tel. 11 2528-4782 - contato@baseurbana.arq.br

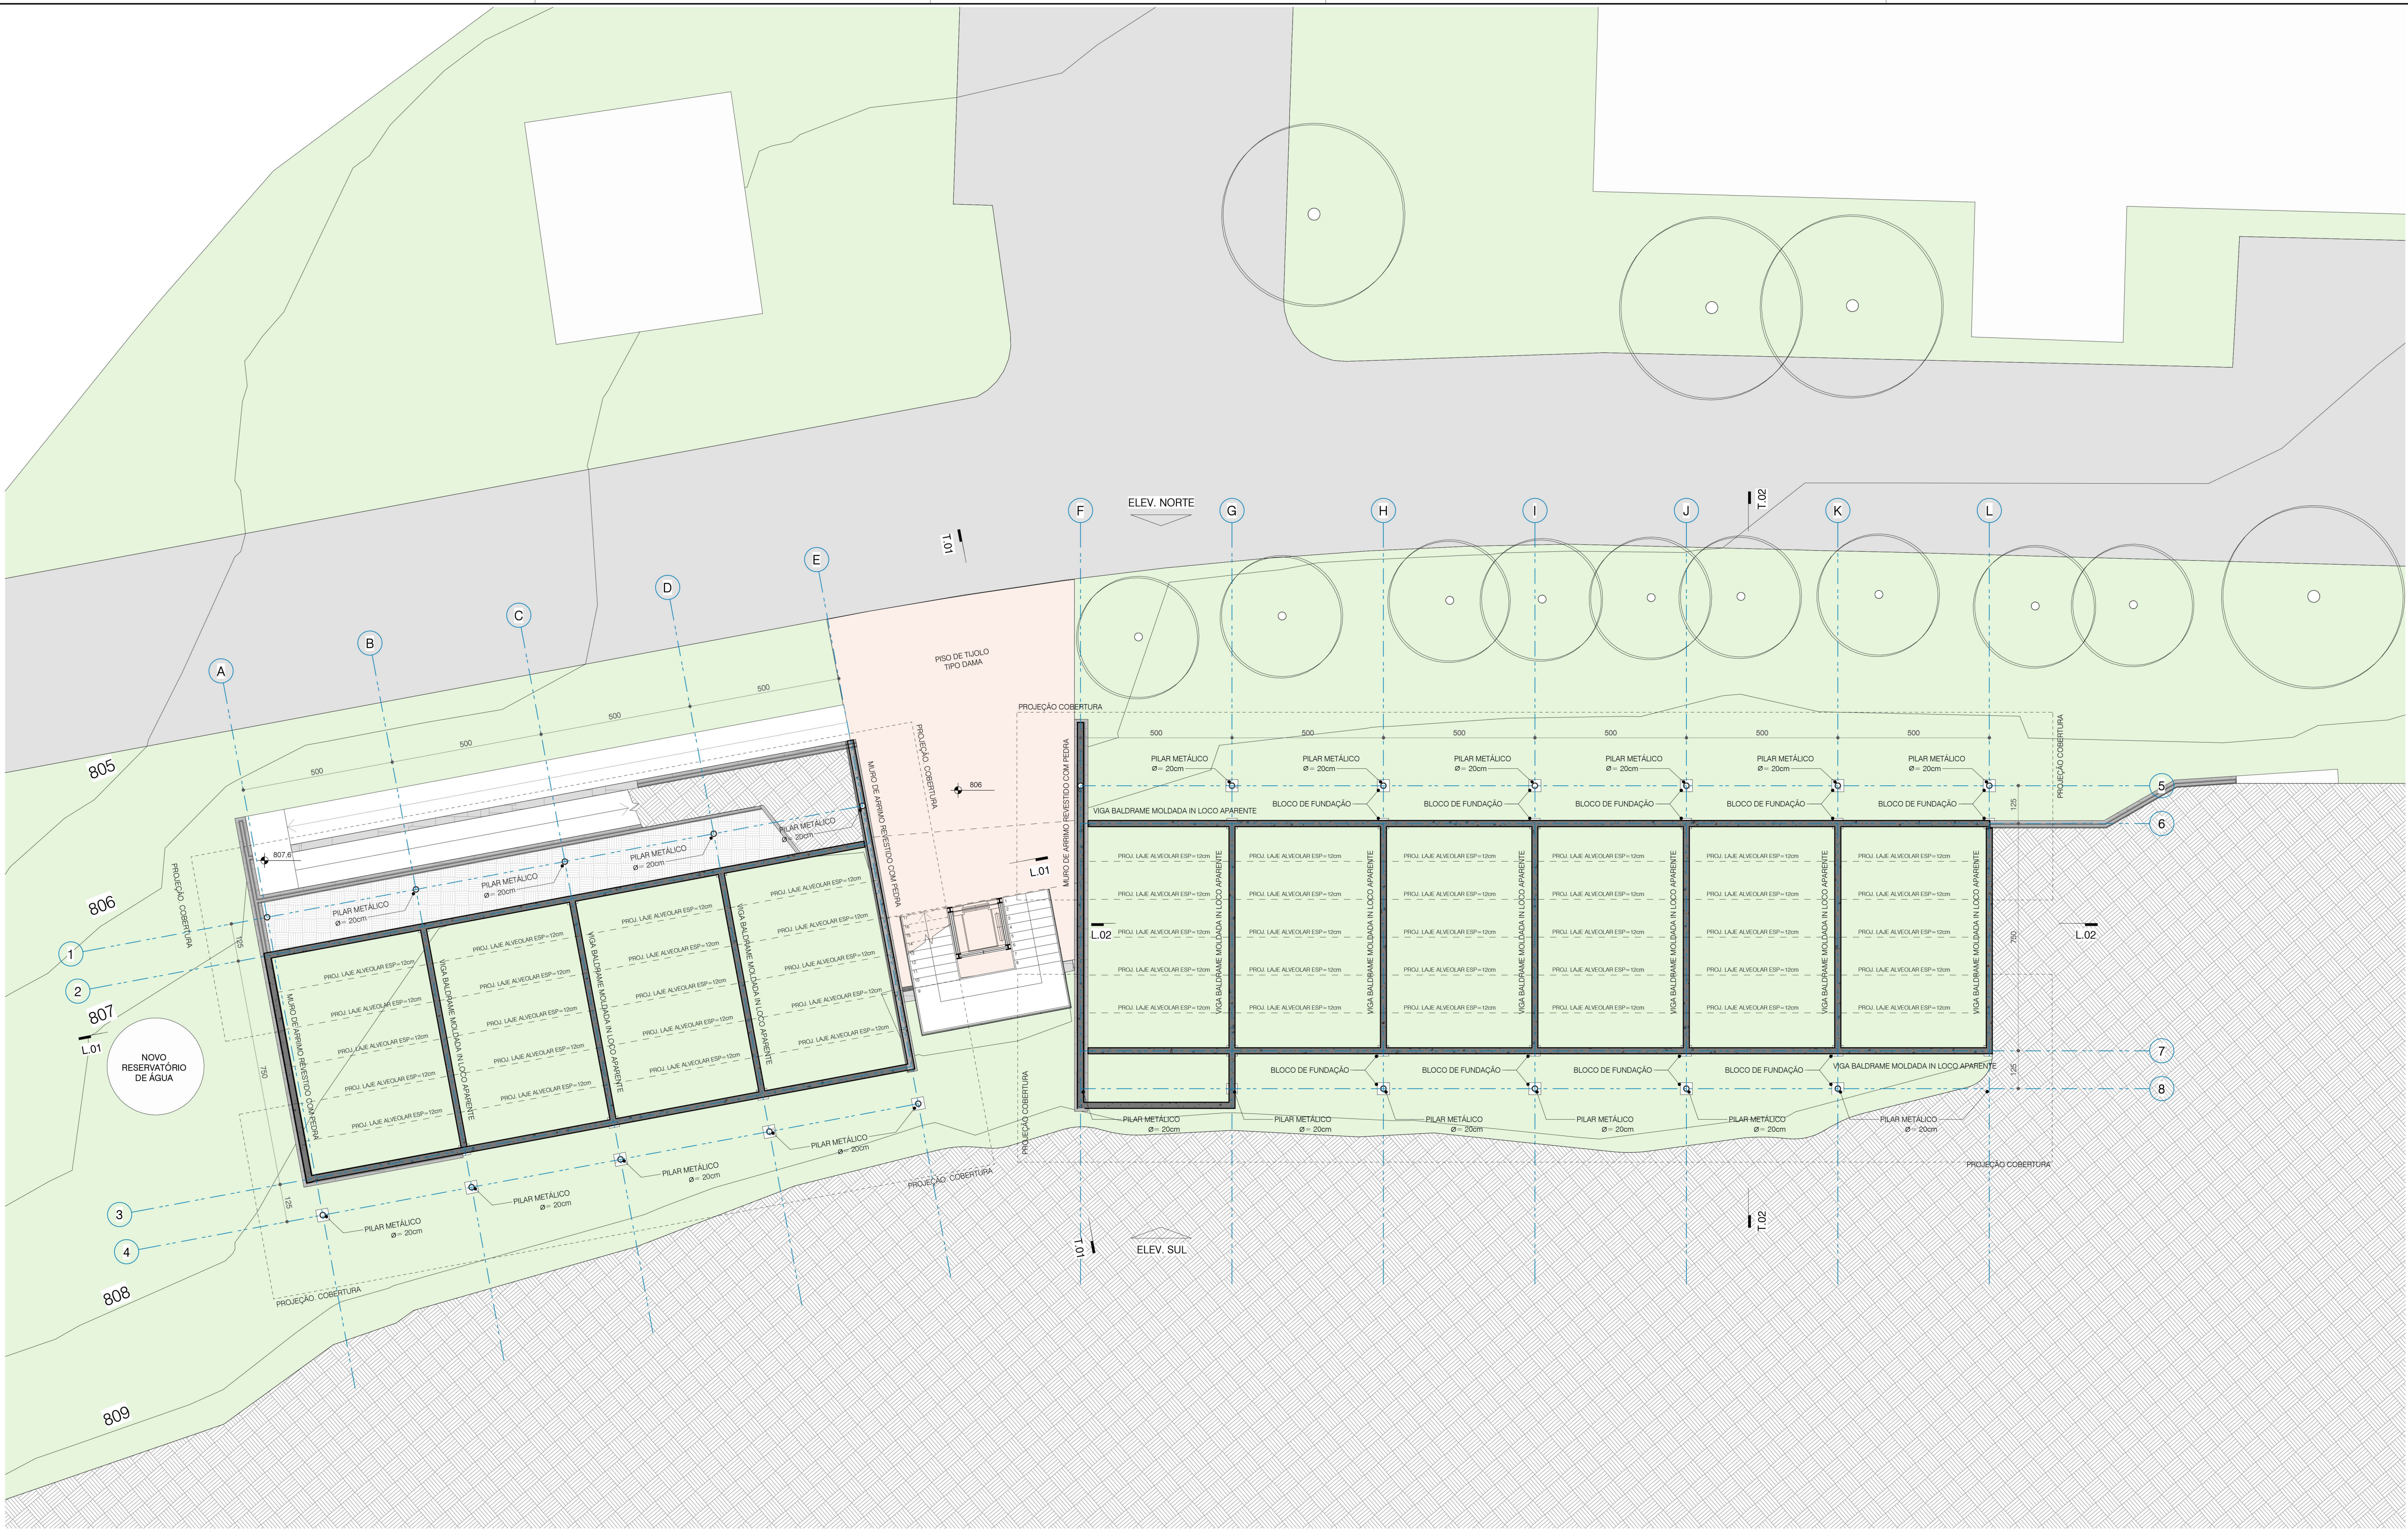

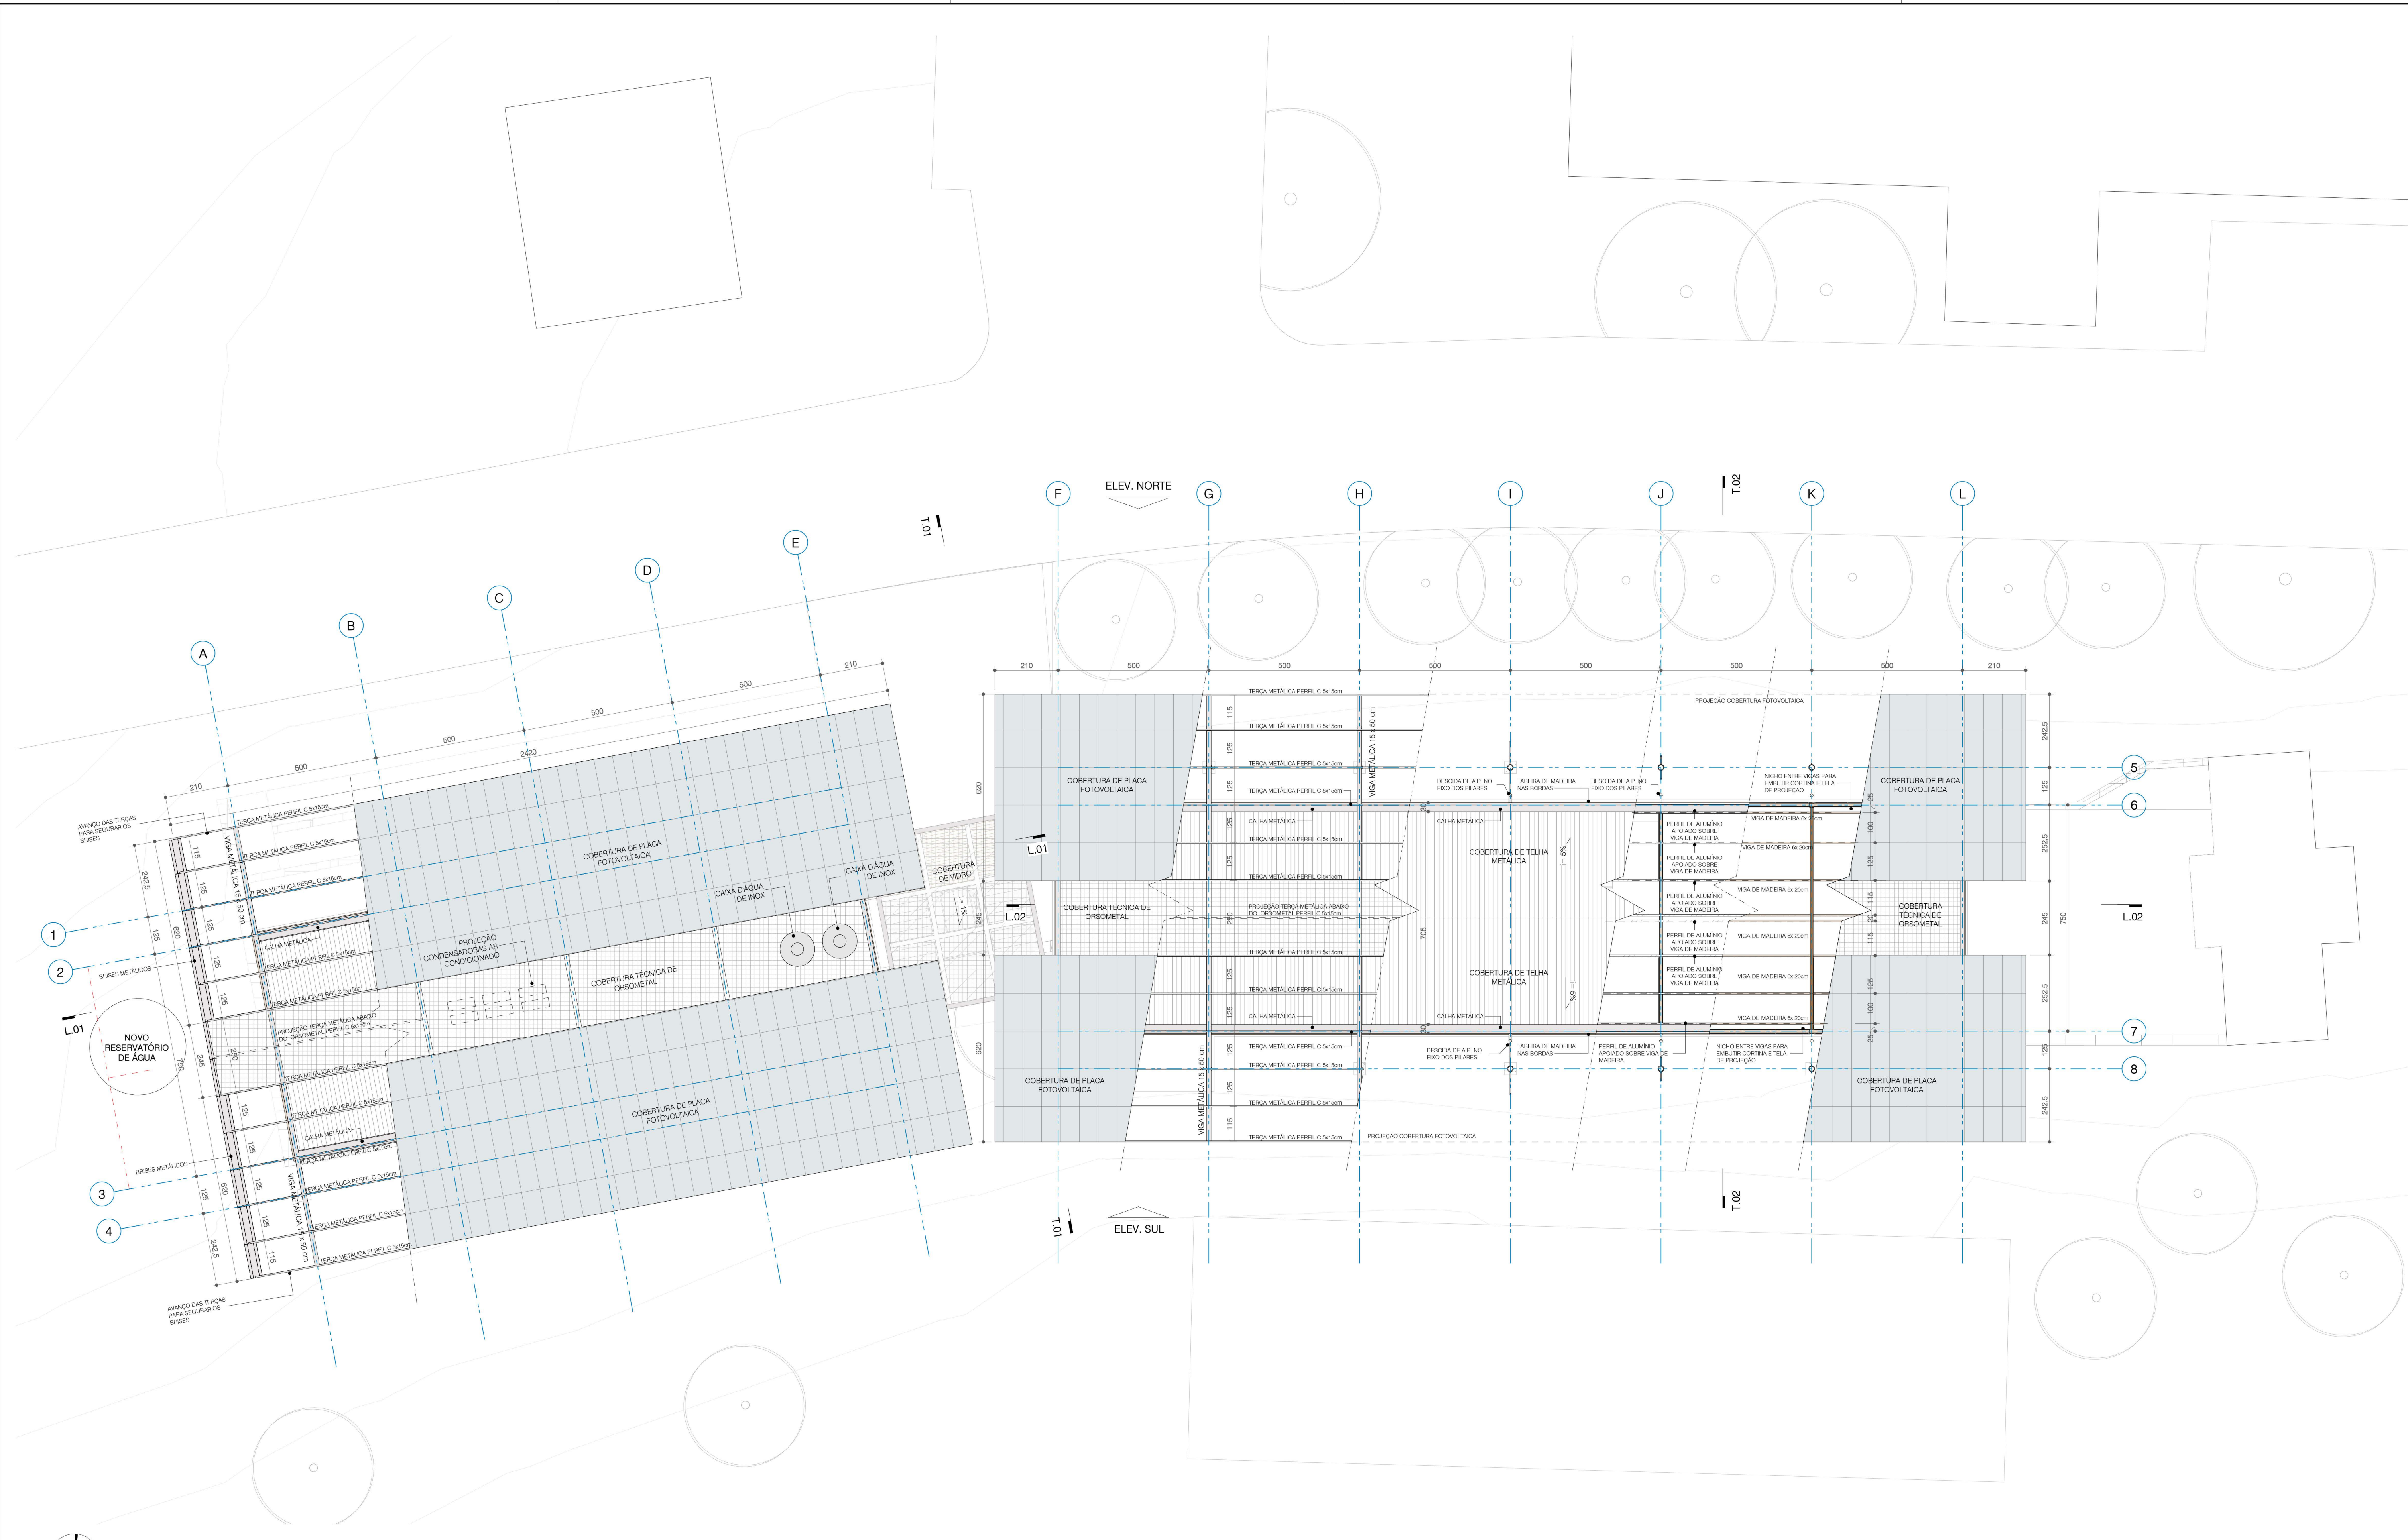

IAU-LAB

projeto

BASE
URBANA

PLANTA DE COBERTURA

Ítulo do desenho

ESTUDO PRELIMINAR

fase do projeto

R03

revisão

105

folha

28/02/2024

data

1:100

escala

GUILHERME

desenho

CATHERINE

coordenador

ARQ

projeto

CTR-190

código da obra

© 2024 IAU-LAB. Todos os direitos reservados. Este documento é propriedade intelectual de IAU-LAB e não pode ser reproduzido sem a autorização prévia por escrito.

Av. Paulista, 2644, cj. 114 - tel. 11 2528-4782 - contato@baseurbana.arq.br